

Вниманию жителей города!

В рамках реализации мероприятий национального проекта «Жилье и городская среда», федерального проекта «Формирование комфортной городской среды» и Соглашения между Правительством Москвы и Советом министров Республики Крым, администрация города Джанкоя сообщает о реализации на территории города Джанкоя трёх проектов по благоустройству дворовых территорий:


1. у.Советская, 1;
2. ул.Советская, 17, 19, 21, 23;
- 3 ул.Советская, 25, 29.

Работы будут начаты сразу после определения подрядной организации и заключения муниципального контракта (с 01.03.2021 и завершены в срок до 30.06.2021).

По всем возникающим вопросам жители прилегающих МКД могут обращаться к председателям своих домов, которые располагают контактными данными представителя администрации, ответственного за коммуникацию с представителями собственников помещений МКД, ресурсоснабжающими организациями, управляющими компаниями и подрядчиком – заместителя начальника управления – начальника отдела по вопросам коммунального хозяйства УЖК и ЖХ администрации города Джанкоя Данилевич П.В.



План
благоустройства

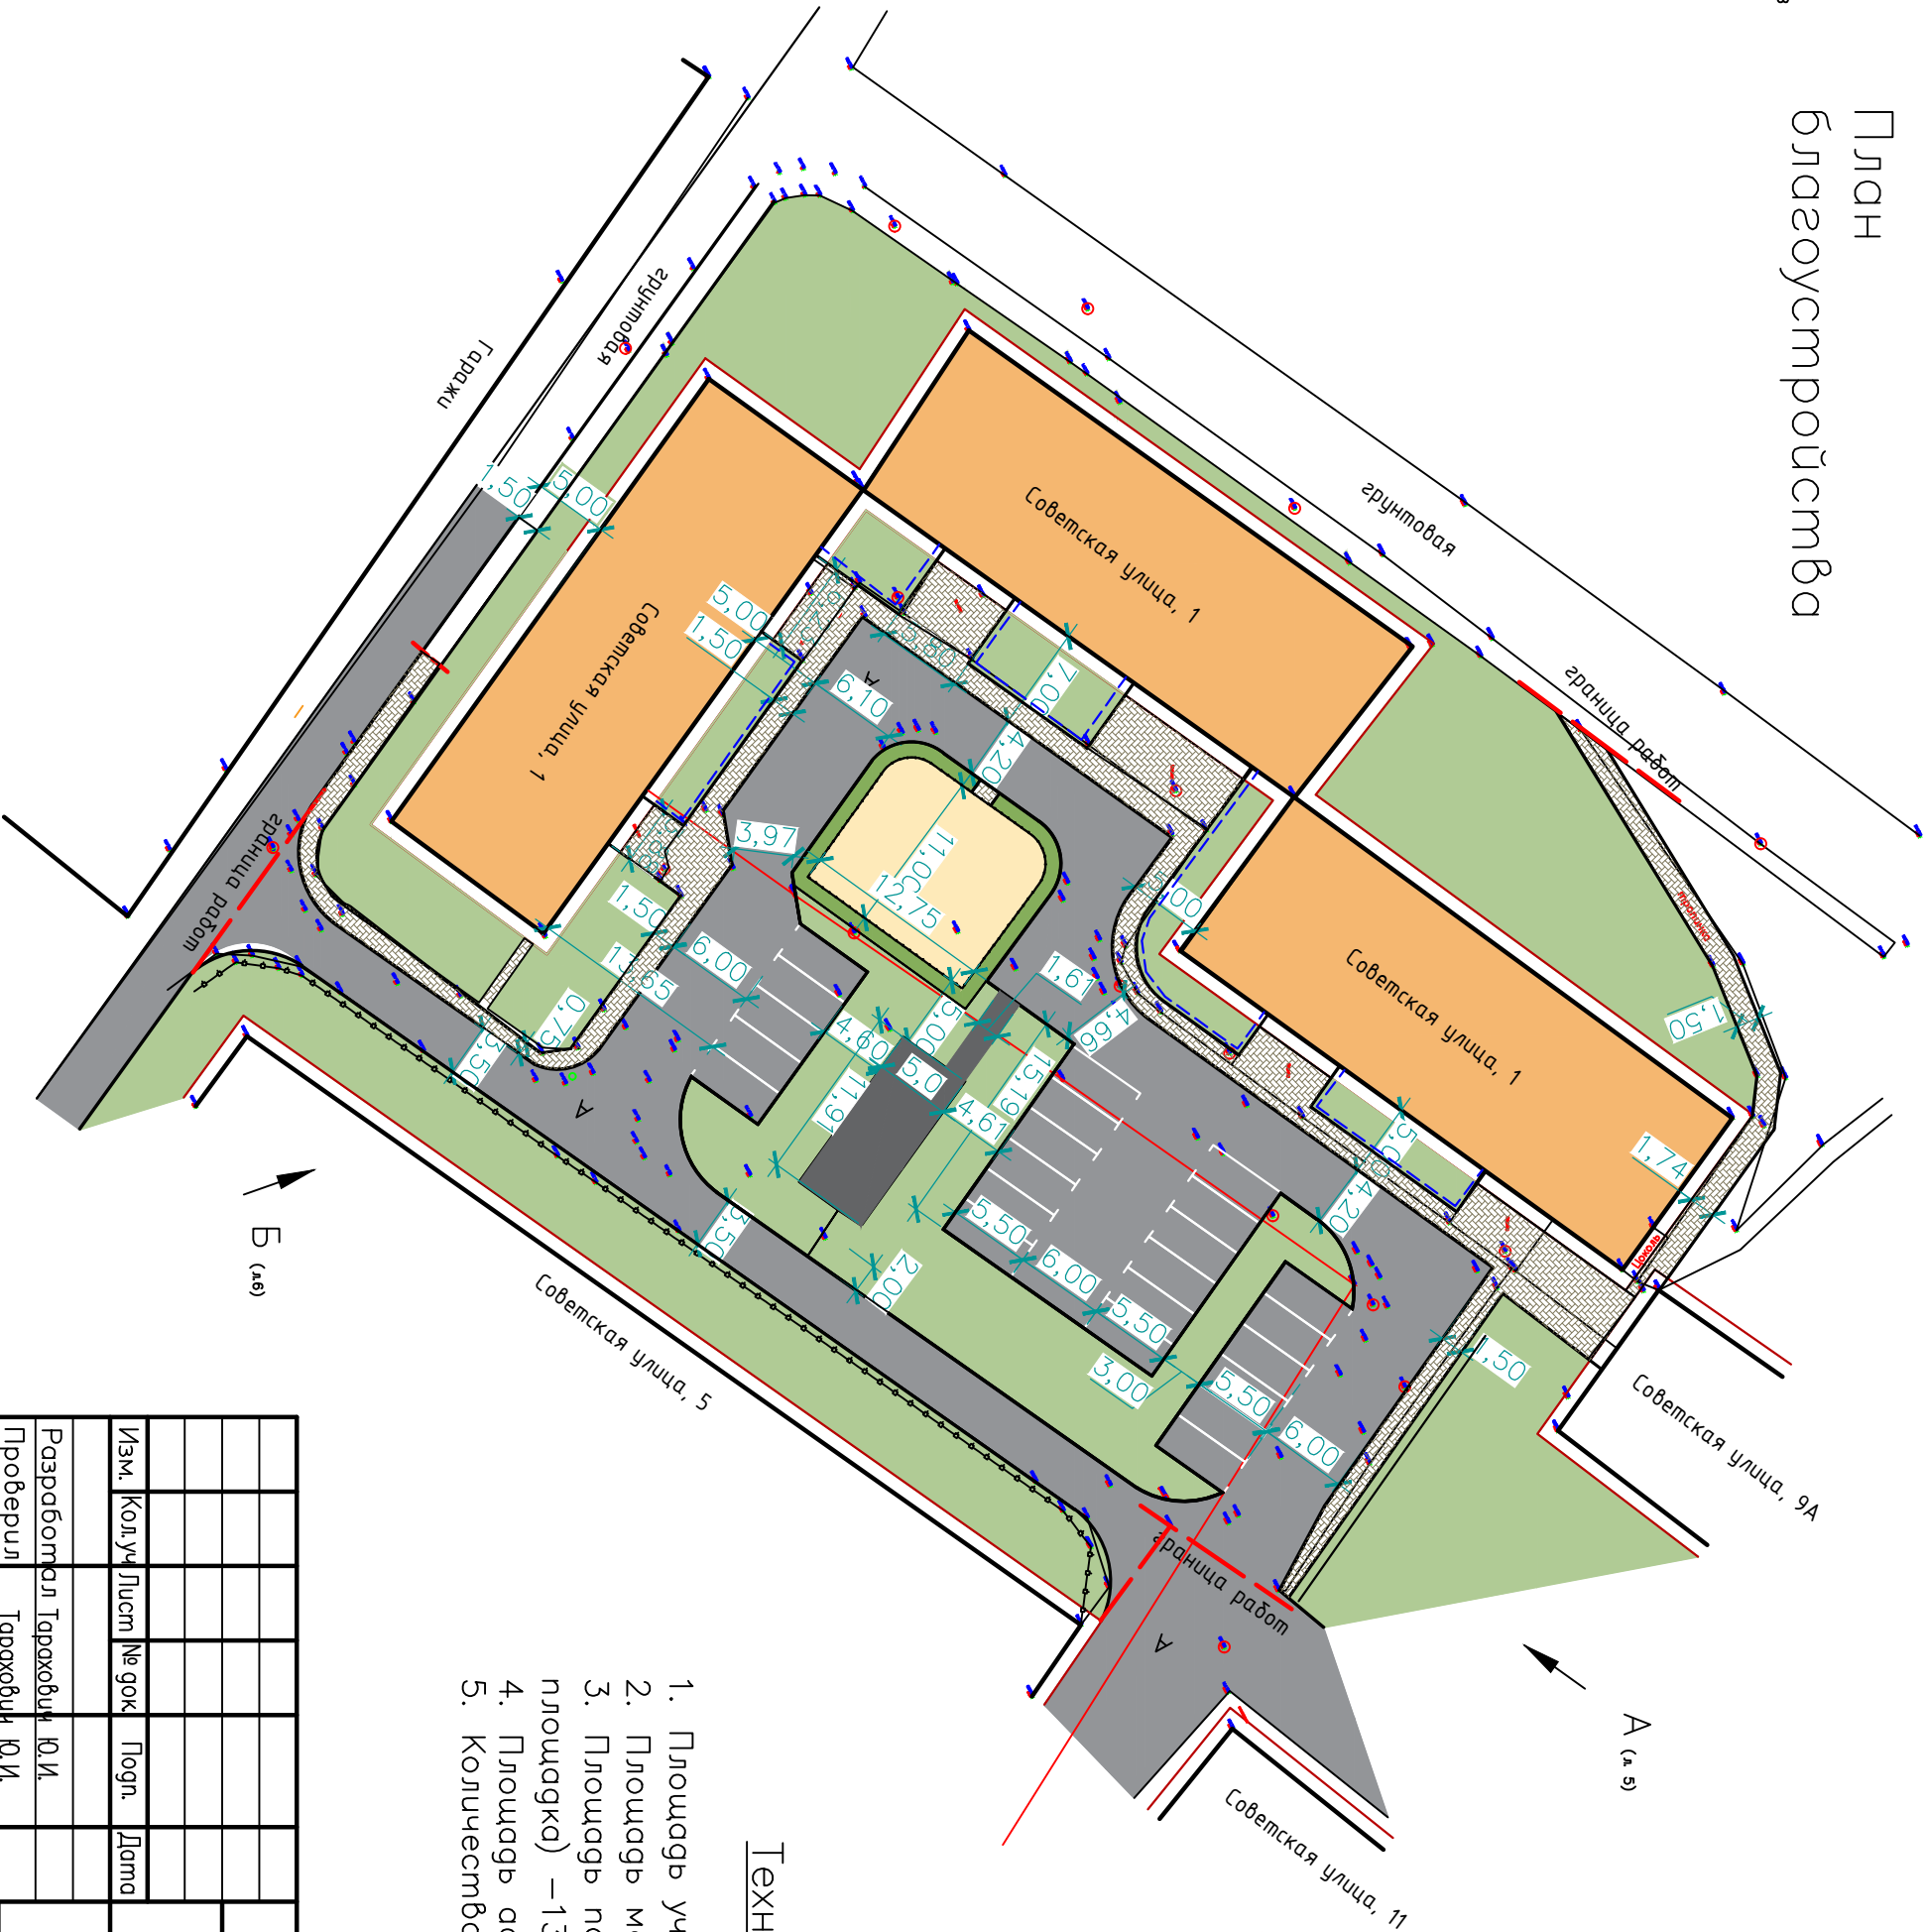

Условные
обозначения

- Граница участка
- Проектируемое мощение ФЭМ
- Газонное ограждение
- Ограждение гетской площадки
- Детская площадка с покрытием из резиновой крошки
- Газон
- Асфальтобетонное покрытие проездов и гостевых парковок
- Площадка для хоз.целей

Технико-экономические показатели

- Площадь участка – 3000 м²
- Площадь мощения ФЭМ – 497 м²
- Площадь покрытия из резиновой крошки (гетская площадка) – 139,3 м²
- Площадь асфальтобетонного покрытия – 1558 м²;
- Количество парковочных мест – 23 шт.

							<div>ПР 649/10-20-ПЗУ</div>		
Изм.	Кол.уч.	Лист	№ док	Подп.	Дата	«Капитальный ремонт дворовой территории по адресу: ул. Советская, 1 в г. Джанкое» в рамках приоритетного проекта «Формирование современной городской среды на 2018-2022 годы»			
Разработал	Тарахович	Ю.И.				г. Джанкой, ул. Советская, 1	Стадия	Лист	Листов
Проверил	Тарахович	Ю.И.							
ГИП	Коляка	С.А.							
						План благоустройства М 1:500			
						ООО "НМГ"			




Вид А (см. л. 4)

						ПР 649/10–20–ПЗУ			
						«Капитальный ремонт дворовой территории по адресу: ул. Советская, 1 в г. Джанкое» в рамках приоритетного проекта «Формирование современной городской среды на 2018–2022 годы»			
Изм.	Кол.уч	Лист	№ док.	Подп.	Дата	г. Джанкой, ул. Советская, 1	Стадия	Лист	Листов
Разработал	Тарахович Ю.И.						РД	5	
Проверил	Тарахович Ю.И.								
ГИП	Коляка С.А.								
						Вид А	ООО "НМП"		



Вид Б (см. л. 4)

						ПР 649/10–20–ПЗУ			
						«Капитальный ремонт дворовой территории по адресу: ул. Советская, 1 в г. Джанкое» в рамках приоритетного проекта «Формирование современной городской среды на 2018–2022 годы»			
Изм.	Кол.уч.	Лист	№ док.	Подп.	Дата	г. Джанкой, ул. Советская, 1	Стадия	Лист	Листов
Разработал	Тарахович	Ю.И.					РД	6	
Проверил	Тарахович	Ю.И.							
ГИП	Коляка	С.А.							
						Вид Б	ООО "НМП"		

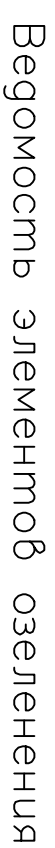[illegible]



План
благоустройства



- Условные
обозначения
- Граница участка
 - Проектируемое мощение ФЭМ
 - Ограждение гетской площадки
 - Детская площадка с покрытием песка
 - Газон
 - Асфальтобетонное покрытие проездов и
гостевых парковок
 - Площадка для хоз.целей
 - Щебеночное покрытие

Технико-экономические показатели

- Площадь участка – 5000 м²
- Площадь мощения ФЭМ – 293 м²
- Площадь гетской площадки –315,7 м²
- Площадь асфальтобетонного покрытия – 2125 м²;
- Количество гостевых парковочных мест – 25шт.






Ведомость объемов работ						
№	Наименование работ			ед. изм	Кол-во	
1	Установка бортовых камней БР 100.30.15 /БР 100.20.8			м	718/412	
2	Устройство щебеночного основания под тротуар тол 10см, основания из цементно-песчаной смеси тол 50мм			м2	293	
3	Укладка плитки тротуарной			м2	293	
4	Установка новых люков с бетонной плитой			шт	6	
5	Розлив по норме 0,3л/м2			м2	280	
6	Устройство выравнивающего слоя из а/б смеси средней тол 3см (тип Б марка 2)			м2	280	
7	Розлив по норме 0,3л/м2			м2	280	
8	Устройство покрытия из а/б смеси тол 50мм (плотный тип Б марка 2)			м2	280	
9	Розлив по норме 0,3л/м2			м2	1230	
10	Устройство нижнего слоя из а/б смеси тол 40мм (плотный тип Б марка 2)			м2	1230	
11	Укладка геосетки Армдор –50			м2	1230	
12	Розлив по норме 0,3л/м2			м2	1230	
13	Устройство покрытия из а/б смеси тол 40мм (плотный тип Б марка 2)			м2	1230	
14	Устройство щебеночного основания тол 20см			м2	615	
15	Розлив по норме 0,7л/м2			м2	615	
16	Устройство покрытия из а/б смеси тол 70мм (плотный тип Б марка 2)			м2	615	
17	Разметка парковочных мест краской, тол линии 100мм			м	200	
18	Укладка геотекстиля Дорнит –200г/м2			м2	315,7	
19	Устройство щебеночного основания тол 100мм			м2	315,7	
20	Устройство песчаного покрытия под гетскую площадку тол 200мм			м2	315,7	
21	Устройство щебеночного основания тол 10см под хоз площадку			м2	80	
22	Устройство покрытия из а/бетонной смеси тип Г марки 2 тол 40мм			м2	80	
23	Установка церовых элементов			шт	7	
24	Устройство ограждения гетской площадки			м	74	
25	Установка информационного щита			шт	1	
26	Установка стоек для сушки белья			шт.	2	
27	Установка стоек для кобров			шт.	1	
28	Установка лавочки/ урны			шт	1/1	
ПР 647/10–20–ПЗУ						
«Копированный ремонт дворовой территории по адресу: ул.Советская, 17,19,21,23 в г.Дзержинск в рамках приюпитного проекта «Формирование современной городской среды на 2018–2022 годы»						
Изм.	Кол-во	Лист	№ док	Подп.	Дато	
Разработал	Тараканов Ю.И.			г. Дзержинск, ул. Советская, 17, 19, 21, 23		
Проверил	Тараканов Ю.И.					
ГИП	Колесик С.А.			План благоустройства М 1:500.		
				Ведомость объемов работ		
				ООО "НМГ"		



Вуз В (см. л. 4)

						ПР 647/10–20–ПЗУ			
						«Капитальный ремонт дворовой территории по адресу: ул.Советская 17,19,21,23 в г.Джанкое» в рамках приоритетного проекта «Формирование современной городской среды на 2018–2022 годы»			
Изм.	Кол.уч.	Лист	№ док.	Подп.	Дата				
Разработал	Тарахович	Ю.И.				г. Джанкой, ул. Советская, 17, 19, 21, 23		Стадия	Лист
Проверил	Тарахович	Ю.И.						РД	7
ГИП	Коляка	С.А.							
						Вуз В		ООО "НМП"	



Ведомость элементов озеленения				
Поз.	Наименование породы или вида насаждения	Возраст, лет	Кол-во, шт.	Примечание
	Сирень калинолистная, шт.		40	с шагом 1,0 м
	Можжевельник с мягкими иголками, шт.		4	
	Туя, шт.		15	
	Самшит, шт.		3	
	Клен остролистный, шт.		8	высота 1,5–2,0 м


[illegible]



1. Площадь участка – 3800 м²
2. Площадь мощения ФЭМ – 175 м²
3. Площадь покрытия из песка (детская площадка) – 182,2 м²
4. Площадь асфальтобетонного покрытия – 2255 м²;
5. Количество парковочных мест – 26 шт.

Ведомость объемов работ

№	Наименование работ	Ед. изм.	Кол-во
1	Исправление профиля щебеночного основания с добавлением материала	м ²	80
2	Установка бортовых камней БР 100.30.15	м	535
3	Установка бортовых камней БР 100.20.8	м	301
4	Устройство основания щебеночного под парковки и проезд тол. 20 см	м ²	544
5	Разлив по норме 0,7л/м ²	м ²	544
6	Устройство нижнего слоя из а/б смесей пористых марки 2 тол. слоя 60мм	м ²	544
7	Разлив по норме 0,3л/м ²	м ²	544
8	Устройство верхнего слоя из а/б смесей тип Б марки 2 тол. слоя 40 мм	м ²	544
9	Разлив по норме 0,3л/м ²	м ²	1711
10	Устройство нижнего слоя из а/б смесей плотных тип Б марки 2 тол. слоя 40 мм	м ²	1711
11	Укладка геосетки Армдор –50	м ²	1711
12	Разлив по норме 0,3л/м ²	м ²	1711
13	Устройство верхнего слоя из а/б смесей плотных тип Б марки 2 тол. слоя 40мм	м ²	1711
14	Разметка парковочных мест краской, тол линии 100мм	м	328
15	Устройство щебеночного основания под тротуар тол. 100мм, цементно–песчаного основания тол. 50мм	м ²	175
16	Укладка плитки тротуарной	м ²	175
17	Установка новых люков с бетонной плитой	шт.	25
18	Укладка геотекстиля Дорнит 200г/м2	м ²	182,2
19	Устройство щебеночного основания тол. 100мм под детскую площадку	м ²	182,2
20	Устройство песчаного покрытия детской площадки тол. слоя 200мм	м ²	182,2
21	Устройство щебеночного основания под хоз. площадку тол. 100мм	м ²	150
22	Устройство покрытия из а/бетона тип Г марки 2 тол. 4см	м ²	150
23	Устройство ограждения детской площадки	м	68,6
24	Установка игровых элементов	шт.	7
25	Установка информационного щита	шт.	1
26	Установка лавочки/урны	шт.	1/1
27	Установка стоек для сушки белья/ для ковров	шт.	4/2
Изм.	Кол. уч.	Листы	№ док
			Подп.
			Дата
Разработал	Тарахович Ю.И.		
Проверил	Тарахович Ю.И.		
ГИП	Коляко С.А.		

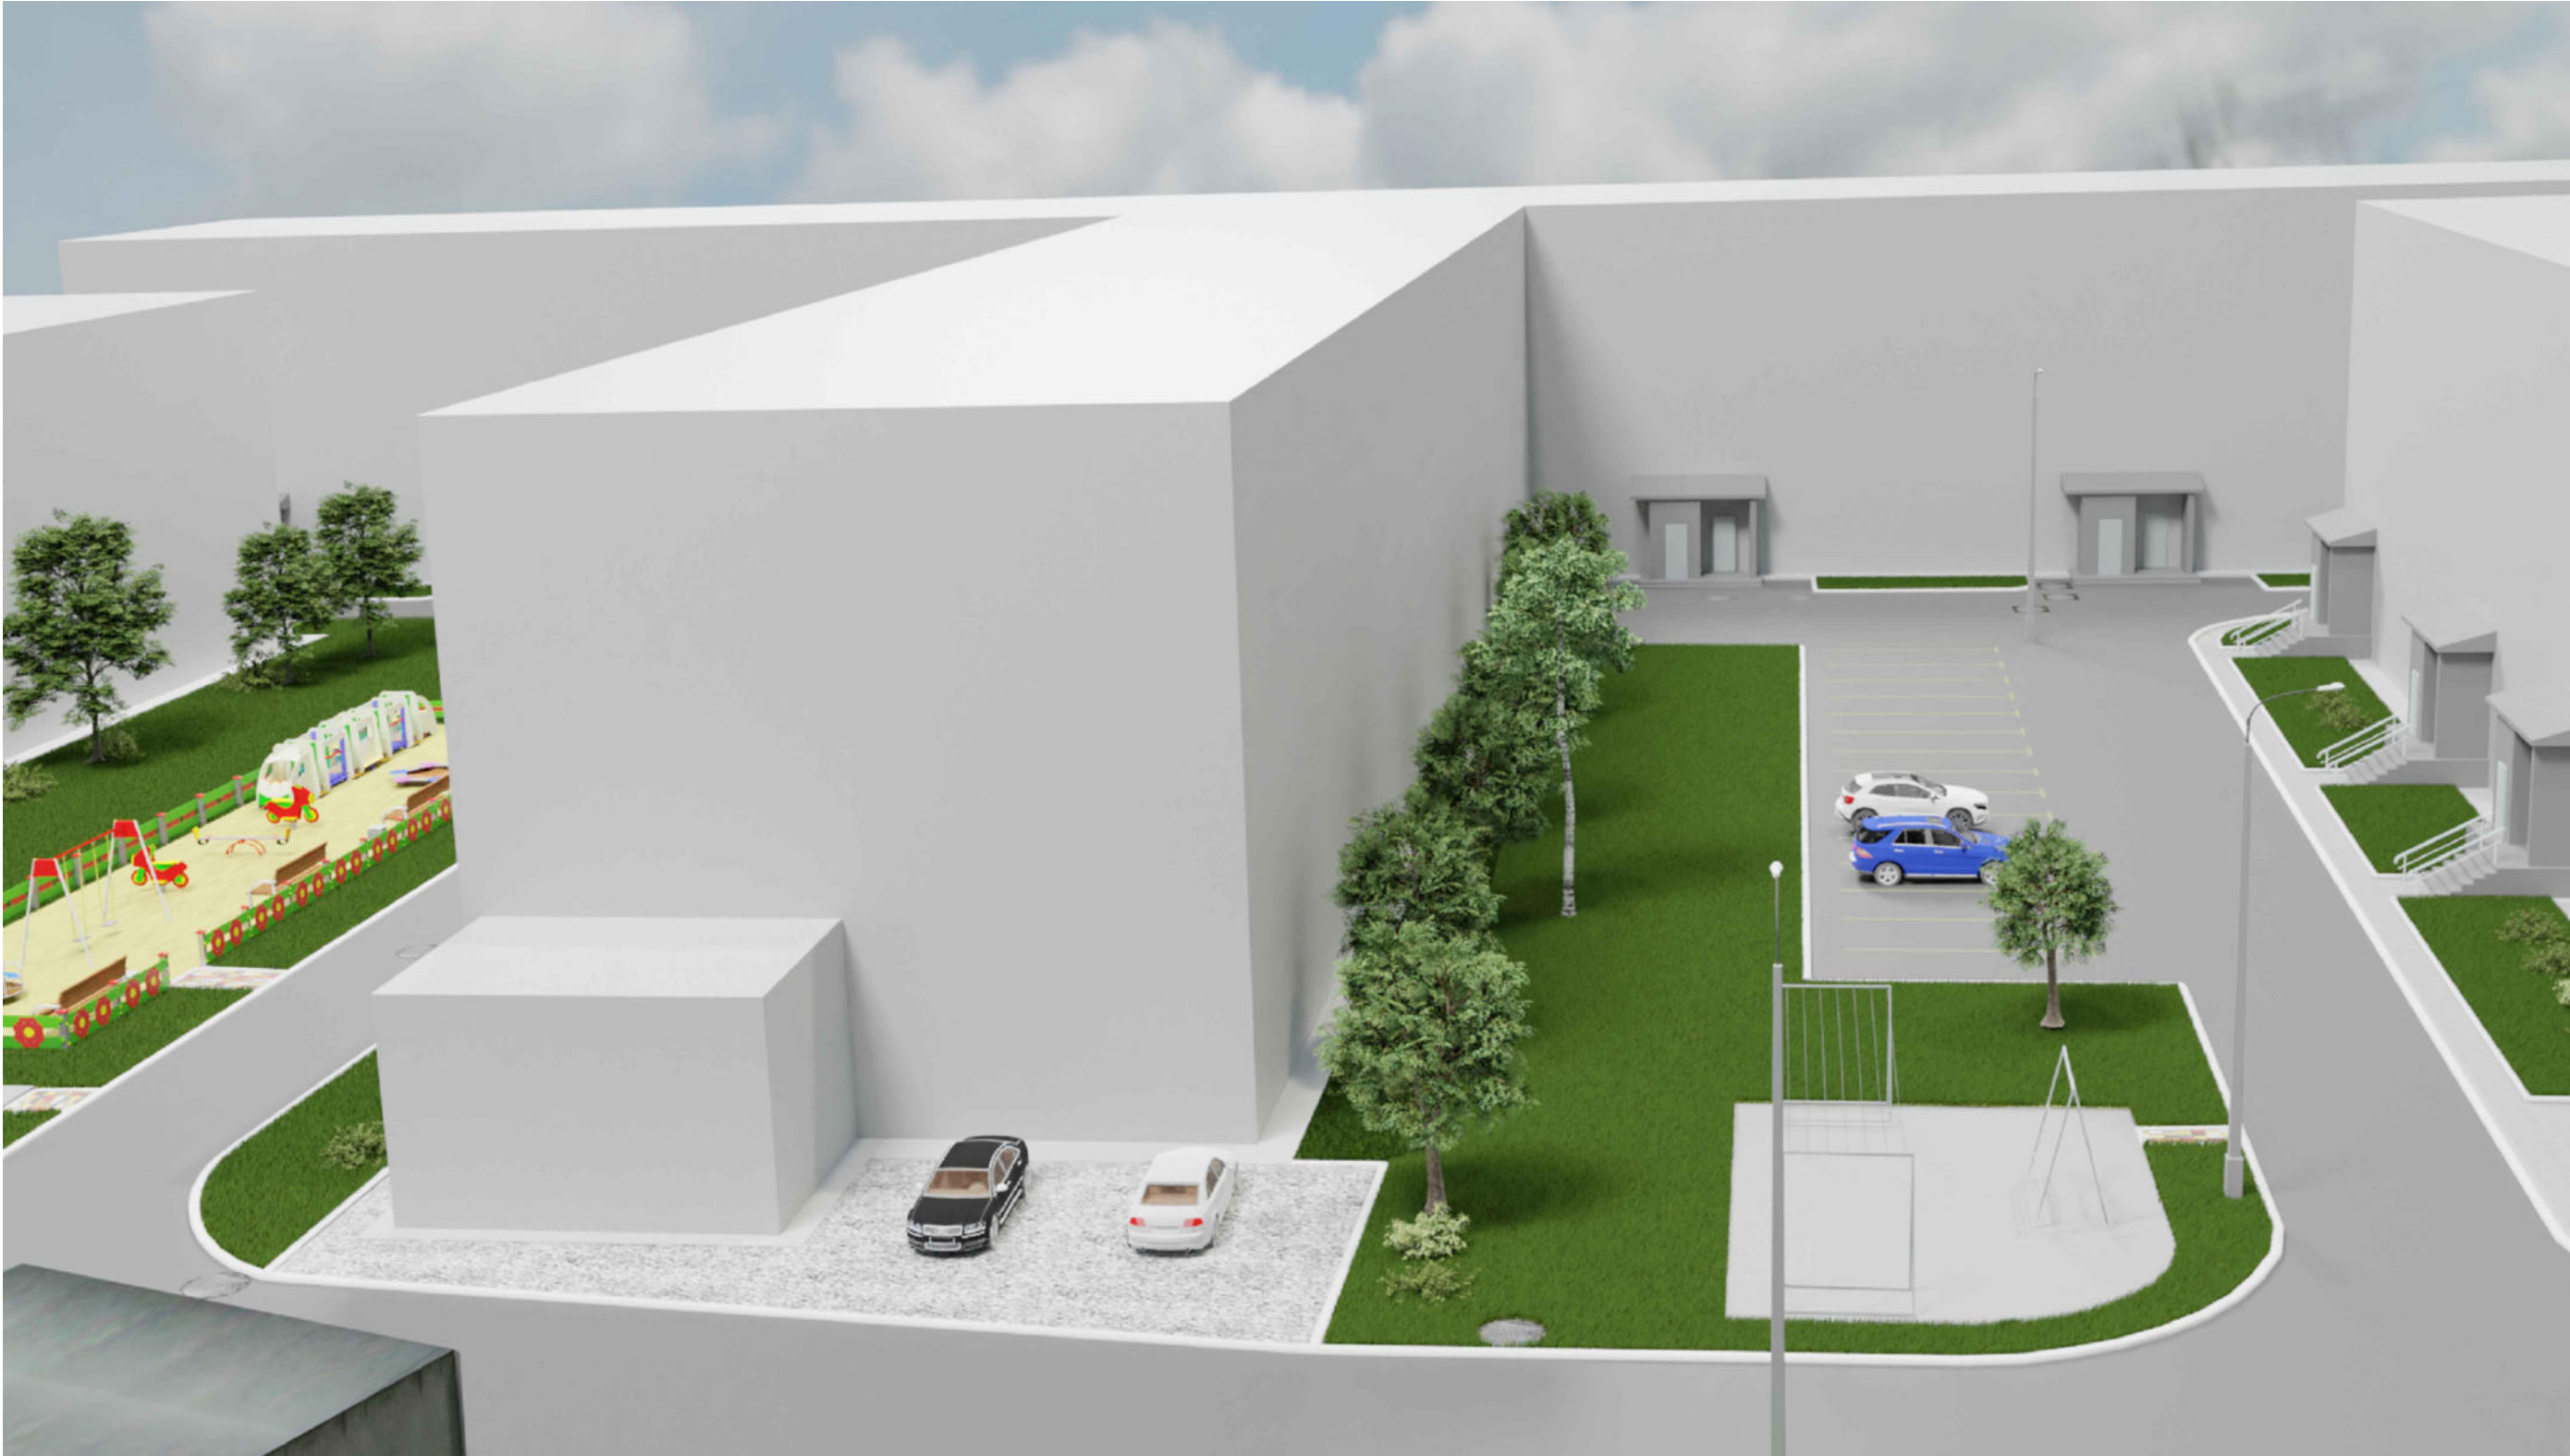


Вид А (см.
л. 4)

						ПР 648/10–20–ПЗУ				
						«Капитальный ремонт дворовой территории по адресу: ул.Советская, 25, 29 в г.Джанкое» в рамках приоритетного проекта «Формирование современной городской среды на 2018–2022 годы»				
Изм.	Кол.уч.	Лист	№ док.	Подп.	Дата	г. Джанкой, ул. Советская, 25, 29		Стадия	Лист	Листов
Разработал								РД	5	
Проверил						Вид А		ООО "НМП"		
ГИП										



Вид Б (см.
л. 4)

						ПР 648/10–20–ПЗУ				
						«Капитальный ремонт дворовой территории по адресу: ул.Советская, 25, 29 в г.Джанкое» в рамках приоритетного проекта «Формирование современной городской среды на 2018–2022 годы»				
Изм.	Кол. уч.	Лист	№ док.	Подп.	Дата	г. Джанкой, ул. Советская, 25, 29		Стадия	Лист	Листов
Разработал				Тарахович Ю.И.				РД	6	
Проверил				Тарахович Ю.И.		Вид Б		ООО "НМП"		
ГИП				Коляка С.А.						

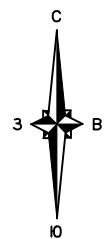

План озеленения



Ведомость элементов озеленения

Поз.	Наименование породы или вида насаждения	Возраст, лет	Количество	Примечание
1	Самшит, шт.		5	с шагом 1,0 м
2	Спирея калинолистная, шт.		25	с шагом 1,0 м
3	Можжевельник с мягкими иголками, шт.		9	
4	Туя, шт.		7	

						ПР 648/10–20–ПЗУ		
						«Капитальный ремонт дворовой территории по адресу: ул. Советская, 25, 29 в г. Джанкое» в рамках приоритетного проекта «Формирование современной городской среды на 2018–2022 годы»		
Изм.	Колуч.	Лист	№ док.	Подп.	Дата			
Разработал	Тарахович Ю.И.					г. Джанкой, ул. Советская, 25, 29	Стадия	Лист
Проверил	Тарахович Ю.И.						РД	9
ГИП	Коляко С.А.					План озеленения. Ведомость элементов озеленения		
						ООО "НМП"		